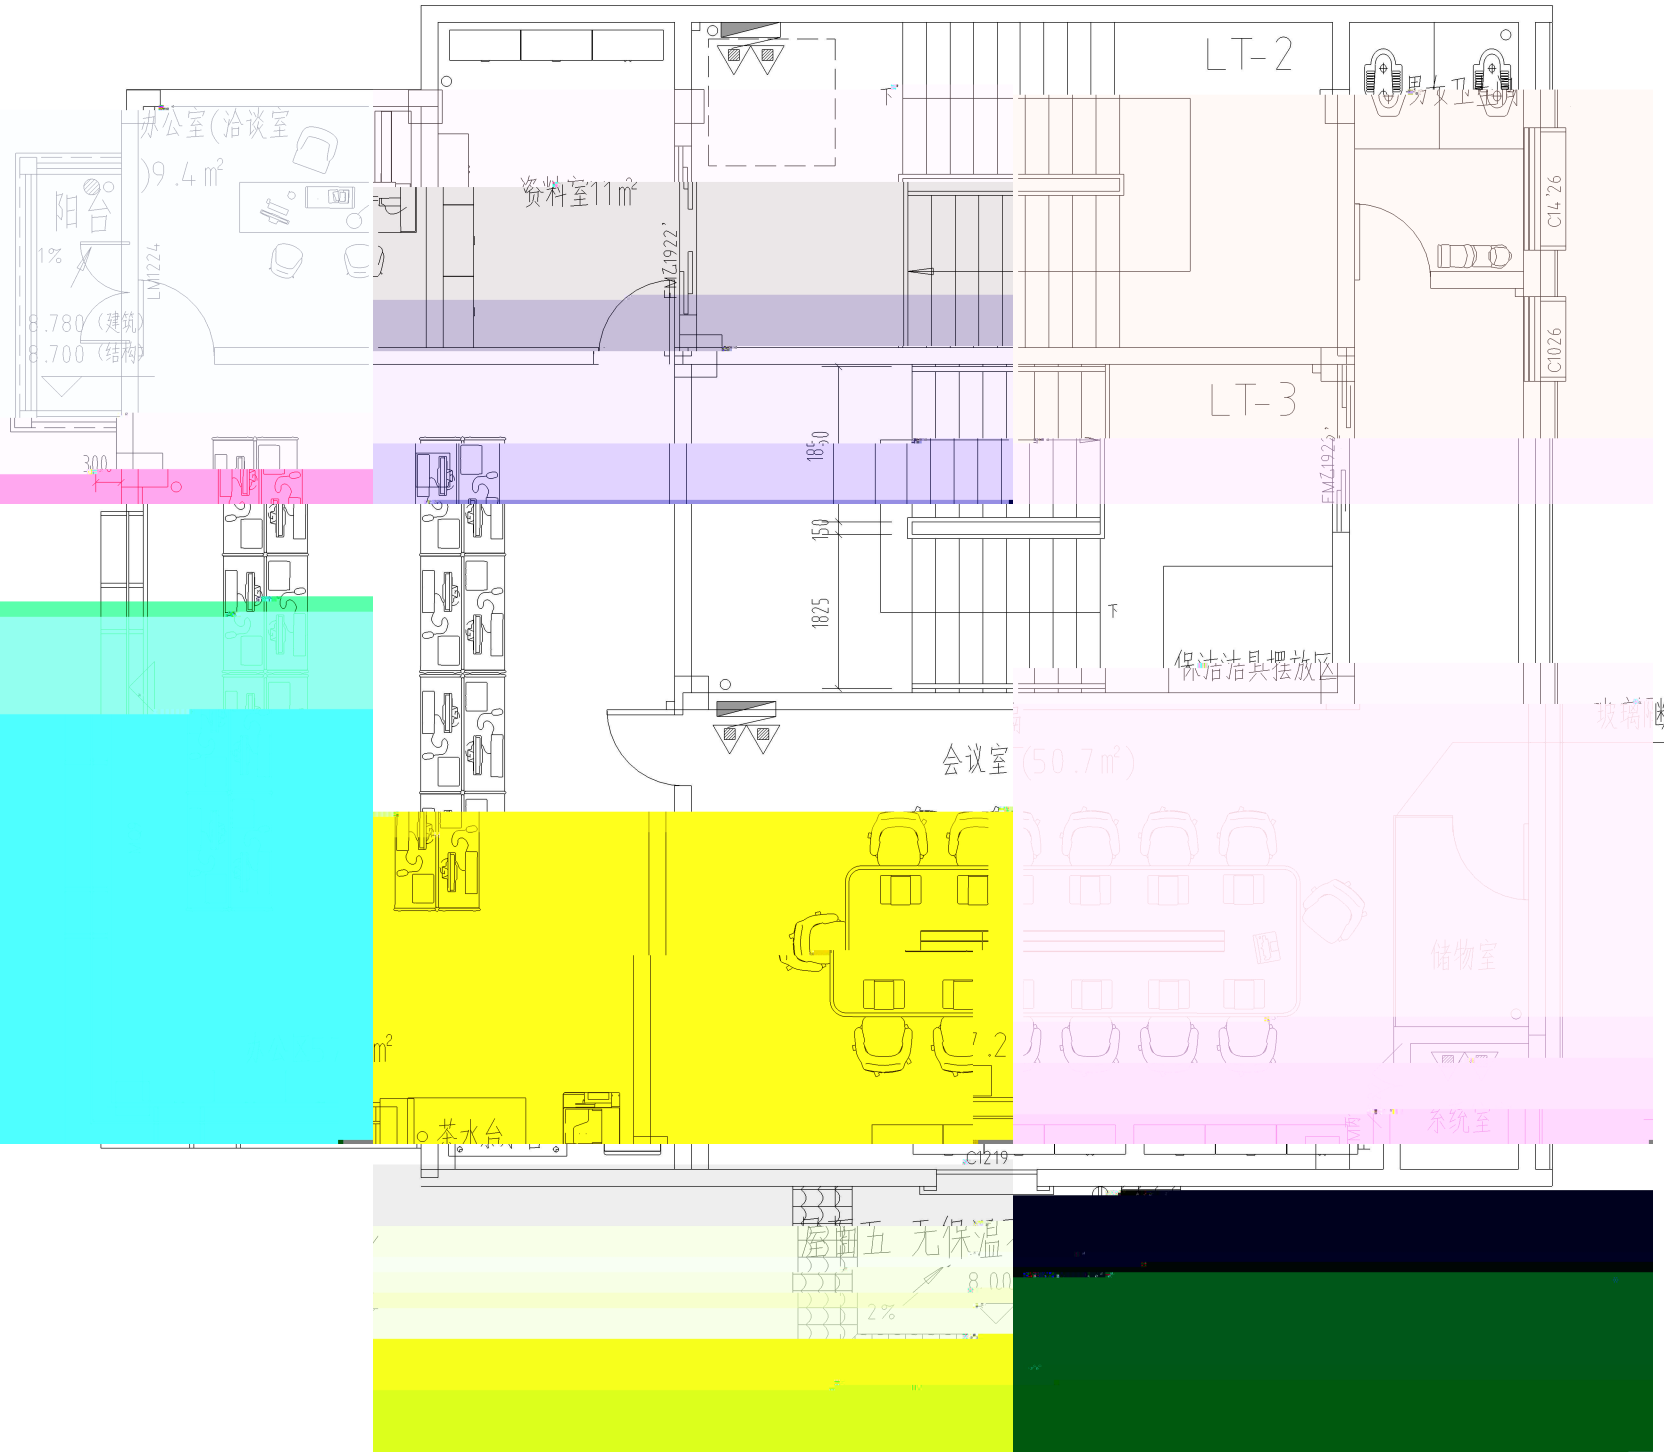
LT-2
LT-3
男女卫生间
办公室(洽谈室
)9.4㎡
阳台
资料室11㎡
LM1224
FMZ1922
C1026
C1219
保洁洁具摆放区
会议室
(50.7㎡)
储物室
系统室
水台
玻璃隔断
屋面五 无保温
8.00
2%
1825
150
1850
300